

Nässjö skogskapell




Antikvarisk medverkan i samband med
komplettering av inredning

*Nässjö stad i Nässjö kommun,
Jönköpings län, Växjö stift*

Nässjö skogskapell

Antikvarisk medverkan i samband med
komplettering av inredning

*Nässjö stad i Nässjö kommun
Jönköpings län, Växjö stift*

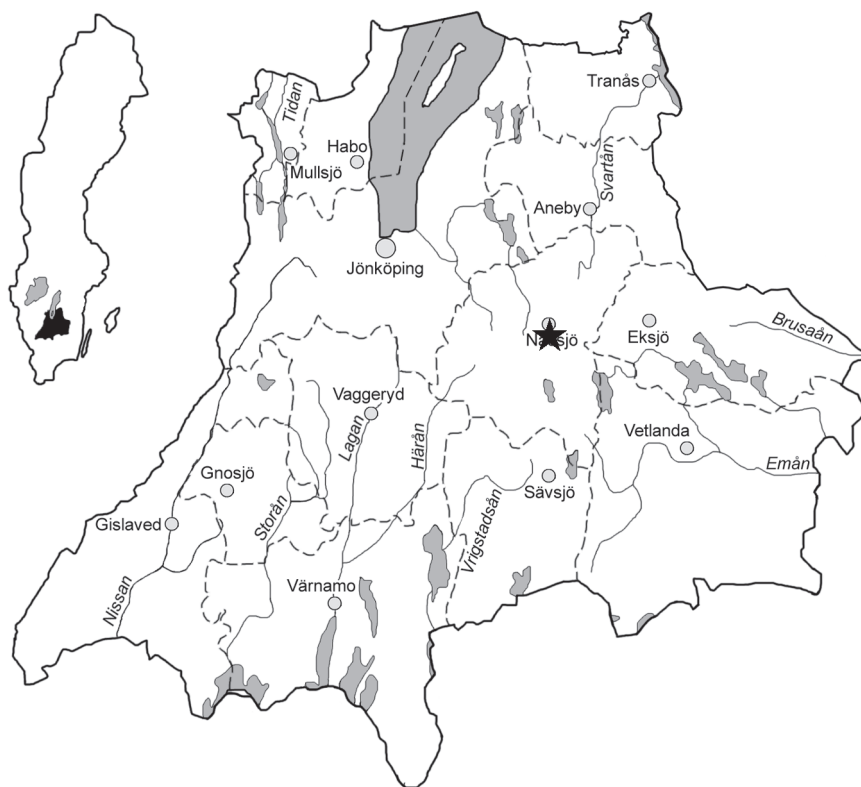

Rapport och foto: Britt-Marie Börjesgård

Grafisk mall: Anna Stålhammar

Tryck: Arkitektkopia, Jönköping

Jönköpings läns museum, Box 2133, 550 02 Jönköping

Tel: 036-30 18 00

E-post: info@jkpglm.se

www.jkpglm.se


Utdrag ur tryckta och ajourhållna ekonomiska kartor är återgivna enligt tillstånd:

© Lantmäteriet. Ärende nr MS2007/04833.

© JÖNKÖPINGS LÄNS MUSEUM 2014

Innehåll

Inledning	5
Syfte	5
Historik	5
Före restaurering.	6
Omfattning och vidtagna åtgärder	6
Kompletterande inredning	6
Sammanfattning.	6
Utvärdering	6
Slutbesiktning	6
Referenser.	7
Arkiv	7
Tryckta källor.	7
Tekniska och administrativa uppgifter	7
Bilagor	7
Bilaga 1 Fotografier	8
Bilaga 2 Ritningar	10

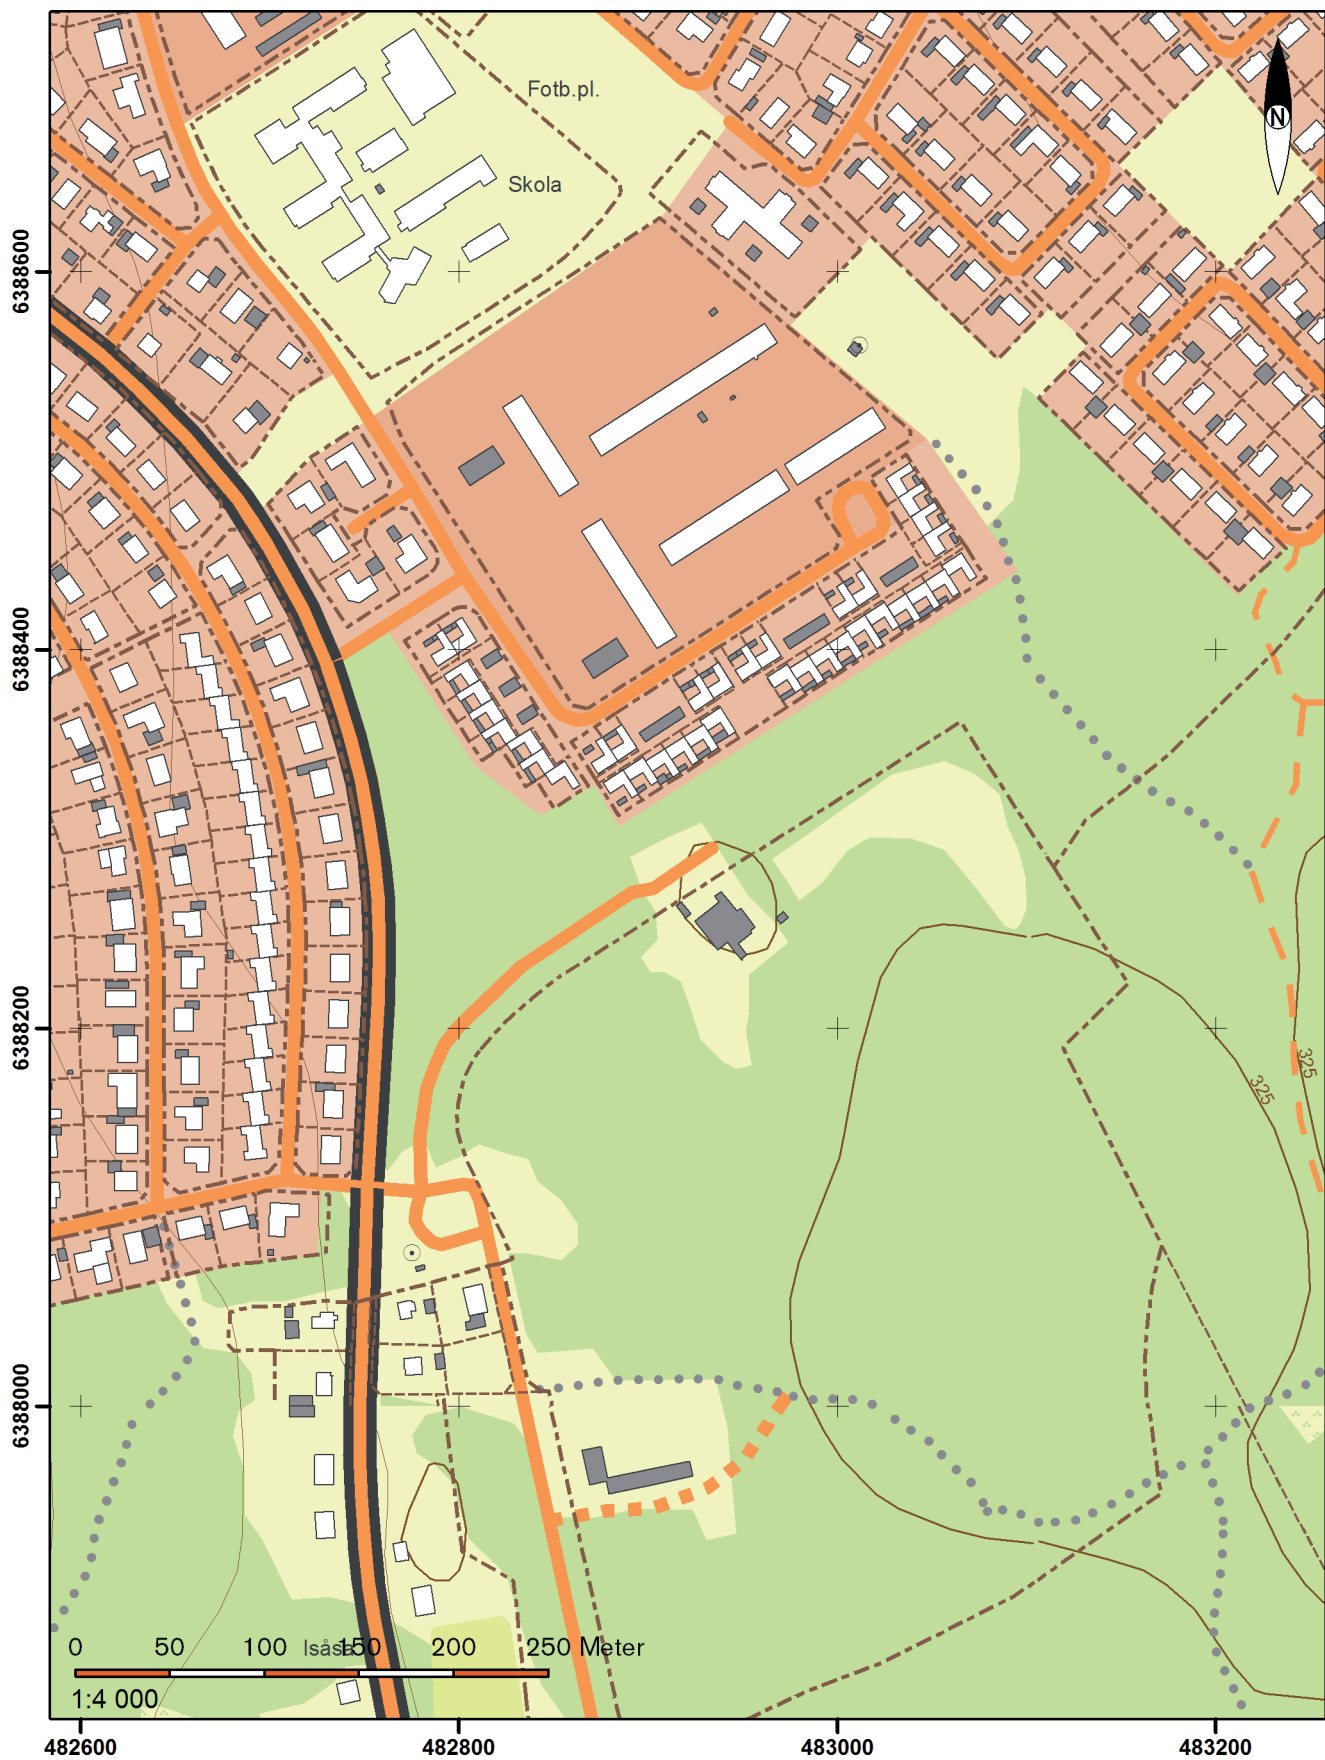

Utdrag ur digitala fastighetskartans blad Nässjö: 63E 8iN. Skala 1:4000.

Inledning

Länsstyrelsen lämnade i beslut daterat 2009-07-16 tillstånd till att komplettera inredningen i på Skogskapellet i Nässjö, dnr 433-9126-09. Ett villkor var att arbetena skulle utföras i enlighet med ritningar upprättade av Plan & Fasad, Mats Tellgren.

Som villkor gällde bl.a. att arbetena skulle ske i samråd med antikvarie samt att arbetena skulle dokumenteras.

Antikvarie Britt-Marie Börjesgård har på församlingens uppdrag följt arbetena i dialog med arkitekt och beställare samt sammanställt rapporten.

Syfte

Åtgärderna syftade till att komplettera med inredningsdetaljer som är särskilt utformade för att passa i den befintliga miljön.

Historik

Kapellkrematoriet i Nässjö är en sparsmakad tegelbyggnad ritad av prof. Sven Ivar Lind, uppförd år 1962. Byggnaden brukar nämnas som ett av Linds främsta verk. Anläggningen tillkom efter en begränsad arkitekttävling 1956–57.

Lind har tillsammans med sina medarbetare skapat en ytterst samkomponerad helhet som inte bara inbegriper byggnaden utan även inventarier och konstnärlig utsmyckning. Möbler och armaturer är ritade av arkitekt SIR John Kandell, som var knuten till Linds arkitektkontor.

Kapellet tillhör en av de moderna kyrkobyggnader i länet som är skyddade enligt kulturmiljölagen efter särskilt beslut av Riksantikvarieämbetet.



Skogskapellet i Nässjö.

Före restaurering

Inredningen i form av stolar, bänkar, armaturer etc är specialritad för byggnaden. Den är ritad av arkitekt SIR John Kandell som arbetade på Linds kontor under denna tid.

Vapenhuset / kapprummet saknade dock anpassad inredning, som kapphängare fanns två golvstående standardmodeller i målad rundjärn.

Omfattning och vidtagna åtgärder

Kompletterande inredning

För att skapa en bättre helhet ritade Mats Tellgren, Plan & Fasad AB, i samråd med beställaren och länsmuseet förslag på en mera anpassad inredning till vapenhuset. Det var dubbla klädhängare, speglar, papperskorgar och paraplyställ. Formspråket hos stolarna i kapellet och den bänk som ursprungligen stod i ceremonirummet men som idag är placerad i vapenhuset togs upp i de nya inventarierna. De raka formerna och elementet med de smala ribborna som återfinns i stolarnas sitsar och bänkarnas ryggar upprepas här. Också i val av material, görs en återkoppling till bänkens oljade ek.

Den nya inredningen tillverkades på Bernhards snickeri i Äng.

Sammanfattning

De genomförda arbetena har omfattat:

- byte av befintliga klädhängare
- tillverkning av kompletterande inventarier: klädhängare, speglar, papperskorgar och paraplyställ.

Utvärdering

Slutbesiktning

Länsmuseet, deltog i samråd inför ansökan, men av olika anledningar genomfördes ingen slutbesiktning i direkt anslutning till att arbetena utfördes. De nya inventarierna tillverkades våren 2009 och kom på plats under sommaren samma år. I samband med ett besök i Skogskapellet den 17 september 2013 slutbesiktigades arbetena. I besiktningen deltog Kenneth Claesson från församlingen och antikvarie Britt-Marie Börjesgård.

Församlingen har utsett Jönköpings läns museum, Britt-Marie Börjesgård till antikvarisk medverkande. Länsmuseet har i samråd med församlingen diskuterat utformning inför utförandet.

Länsmuseets generella synpunkt är att arbetena är väl utförda och i enlighet med länsstyrelsens beslut. De slutförda arbetena har genomförts på ett antikvariskt tillfredsställande sätt och godkändes därför.



Soffan som numera står i vapenhuset, var ursprungligen placerad i ceremonirummet. Foto. Jonas Haas 2006.

Bilaga 1 Fotografier

Översiktsbild, vapenhuset med de nya inventarierna tillsammans med den ursprungliga soffan.



Kapphängare med spegel och papperskorg, vapenhusets norra sida.



Kapphängare med spegel och papperskorg, vapenhusets södra sida.



Kaphängarens gavelparti.



Paraplystället.



A LÄNGD 2000 → 1850


REV. ANSWER	SIGN.	DATUM
		09.01.27

PLAN & TASAD'AB
Mats Telfgren 070 / 8683


SKOGSKAPELLET, NÄSSJÖ
FÖRSLAG KLÄDHYLLA TILL
VAPENHUSET

SIGN.	DATUM
	09 01 27

SIGN.	DATUM
	09 01 27

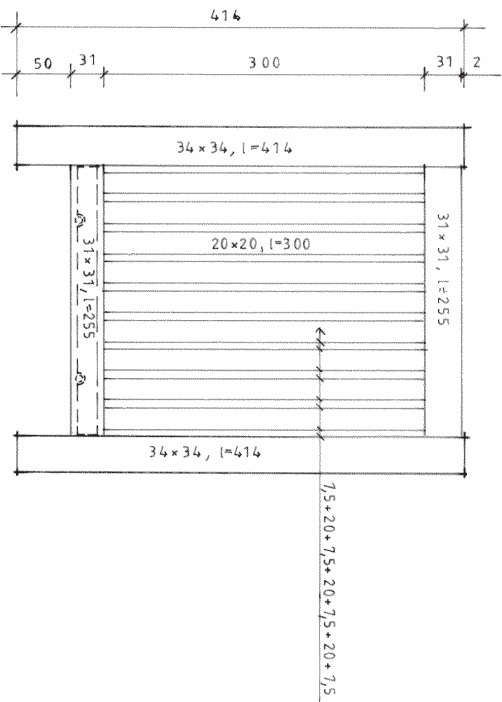


PAPPERSKORG

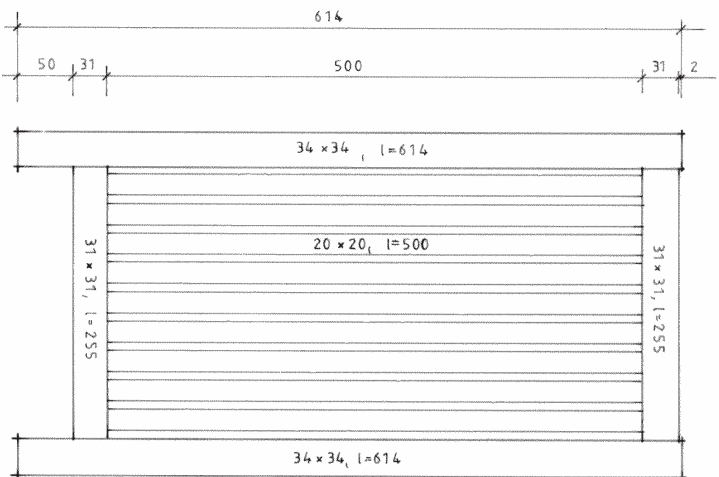

PARAPLYSTÄLL

EK, MUKADE KANTER

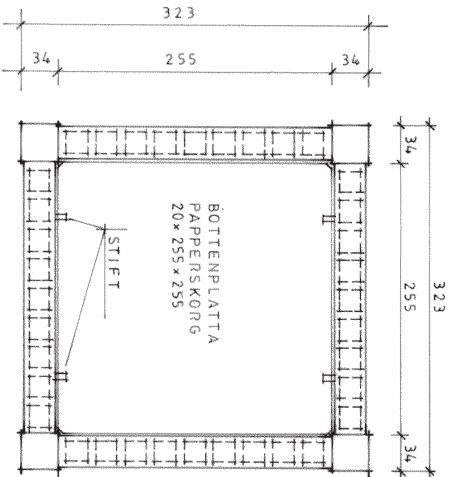


PAPPERSKORG OCH
PARAPLYSTÄLL

NÄSSJÖ FÖRSAMLING


RITAD		DATUM		KOLLAD		INNEHÅLL		SKALA	
RITAD		08.11.10		KOLLAD		plan, fronter		1 : 5	
GODKÄNT		DATUM		KOLLAD		VÄGGSYSTEM		RIT. NR	
ÄNDRING								104	

PLAN & FASAD AB
Mats Tellgren 070 868 33 82

SKOGSKAPellet, NÄSSJÖ
PAPPERSKORG OCH PARAPLY
STÄLL TILL VÄPENHuset

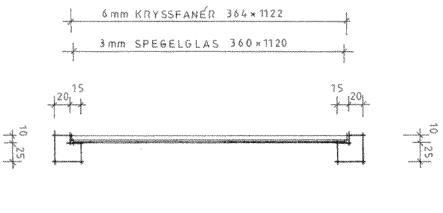

SNITT A-A

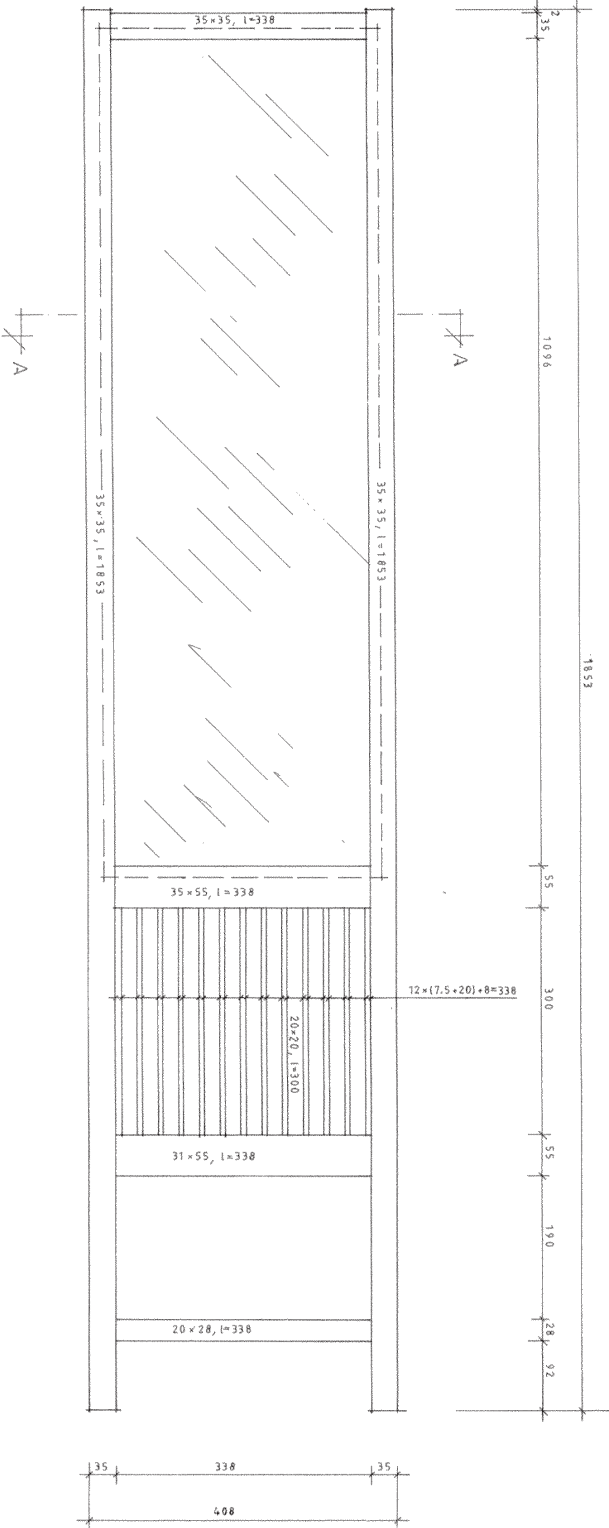

EK, MUKADE KANTER

NÄSSJÖ FÖRSÄMLING

PLAN&FASAD AB
Mats Telgren 070 6683382

SKOGSKAPellet NÄSSJÖ
FÖRSLAG SPEGEL TILL
VÄPENHUSET

PROJEKTANT	DRÖM	KÖLLOD	INTELL	SKALA
ANFÖRARE	UTSÄND	KÖLLOD	ANFÖRARE	1:5
REVISOR	REVISOR	REVISOR	REVISOR	105

Under sommaren 2009 tillverkades nya inredningsdetaljer till vapenhuset i Skogskapellet i Nässjö. Möblerna följer det formspråk som de ursprungliga inventarierna har.